


Schéma du réseau des salles A409-A410

GL – 26 août 2015

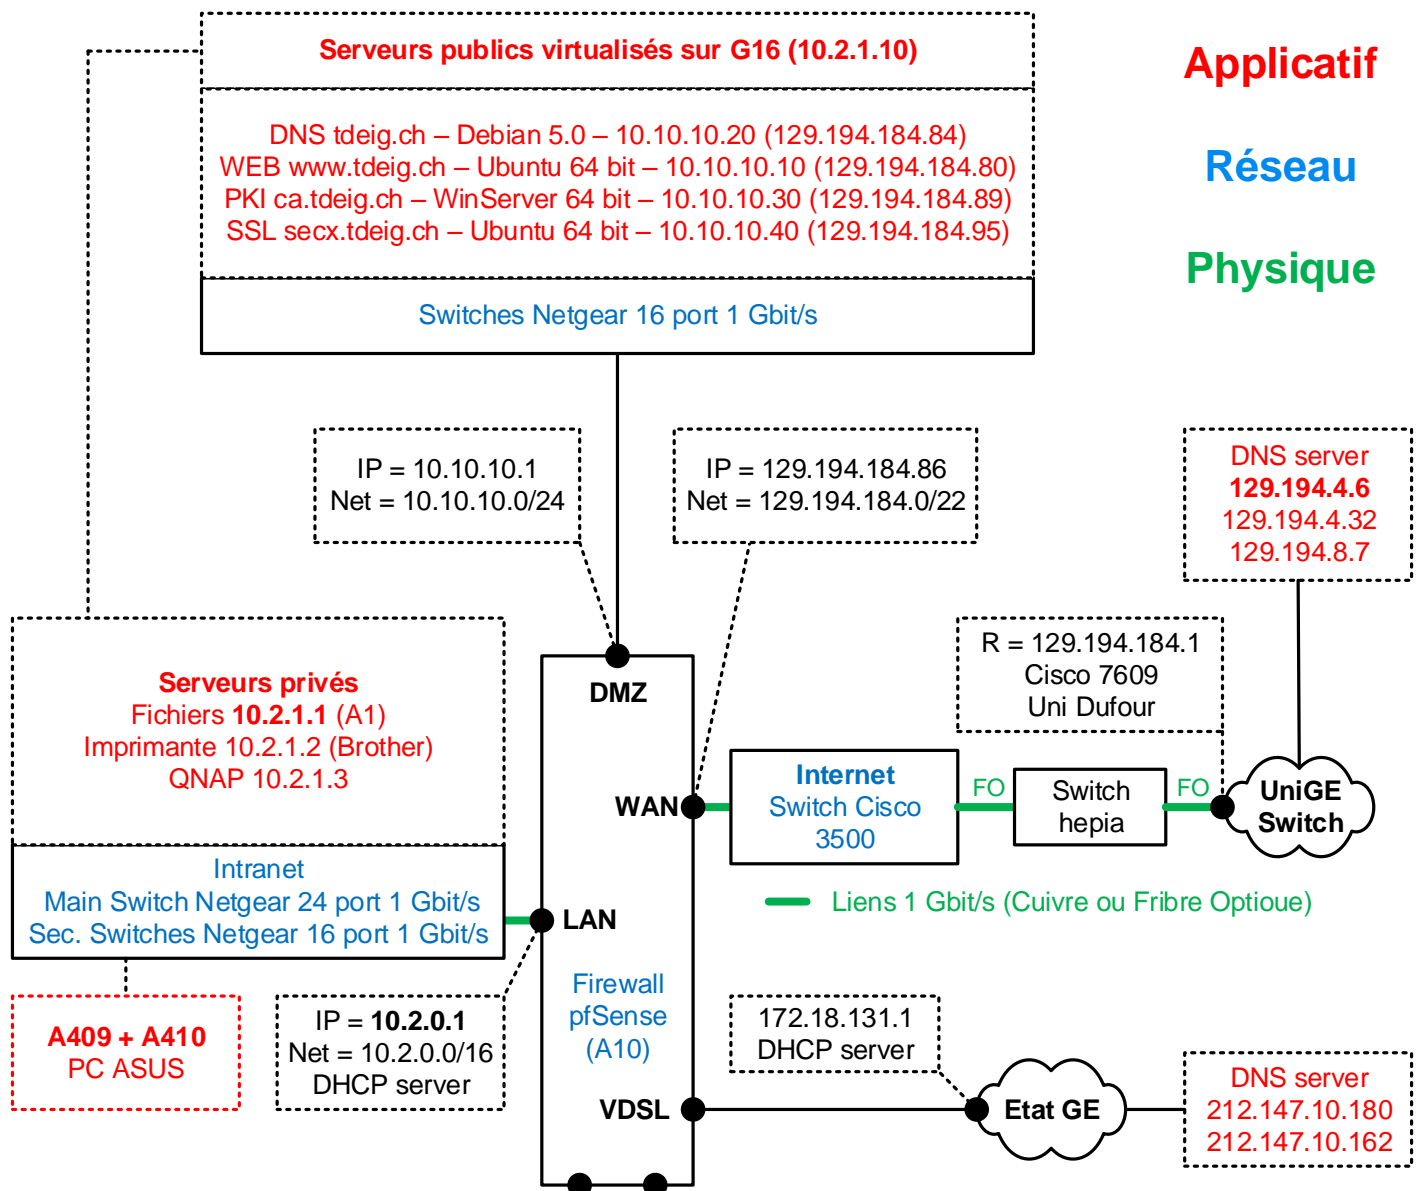

Plan d'adressage

- 10.2.0.x Eléments du réseau avec adr IP fixe
- 10.2.1.x Serveurs avec adr IP fixe
- 10.2.2.x PC avec client DHCP dans liste gérée par pfSense
- 10.2.3.x PC avec client DHCP
- 10.2.4.x Zone diplôme